


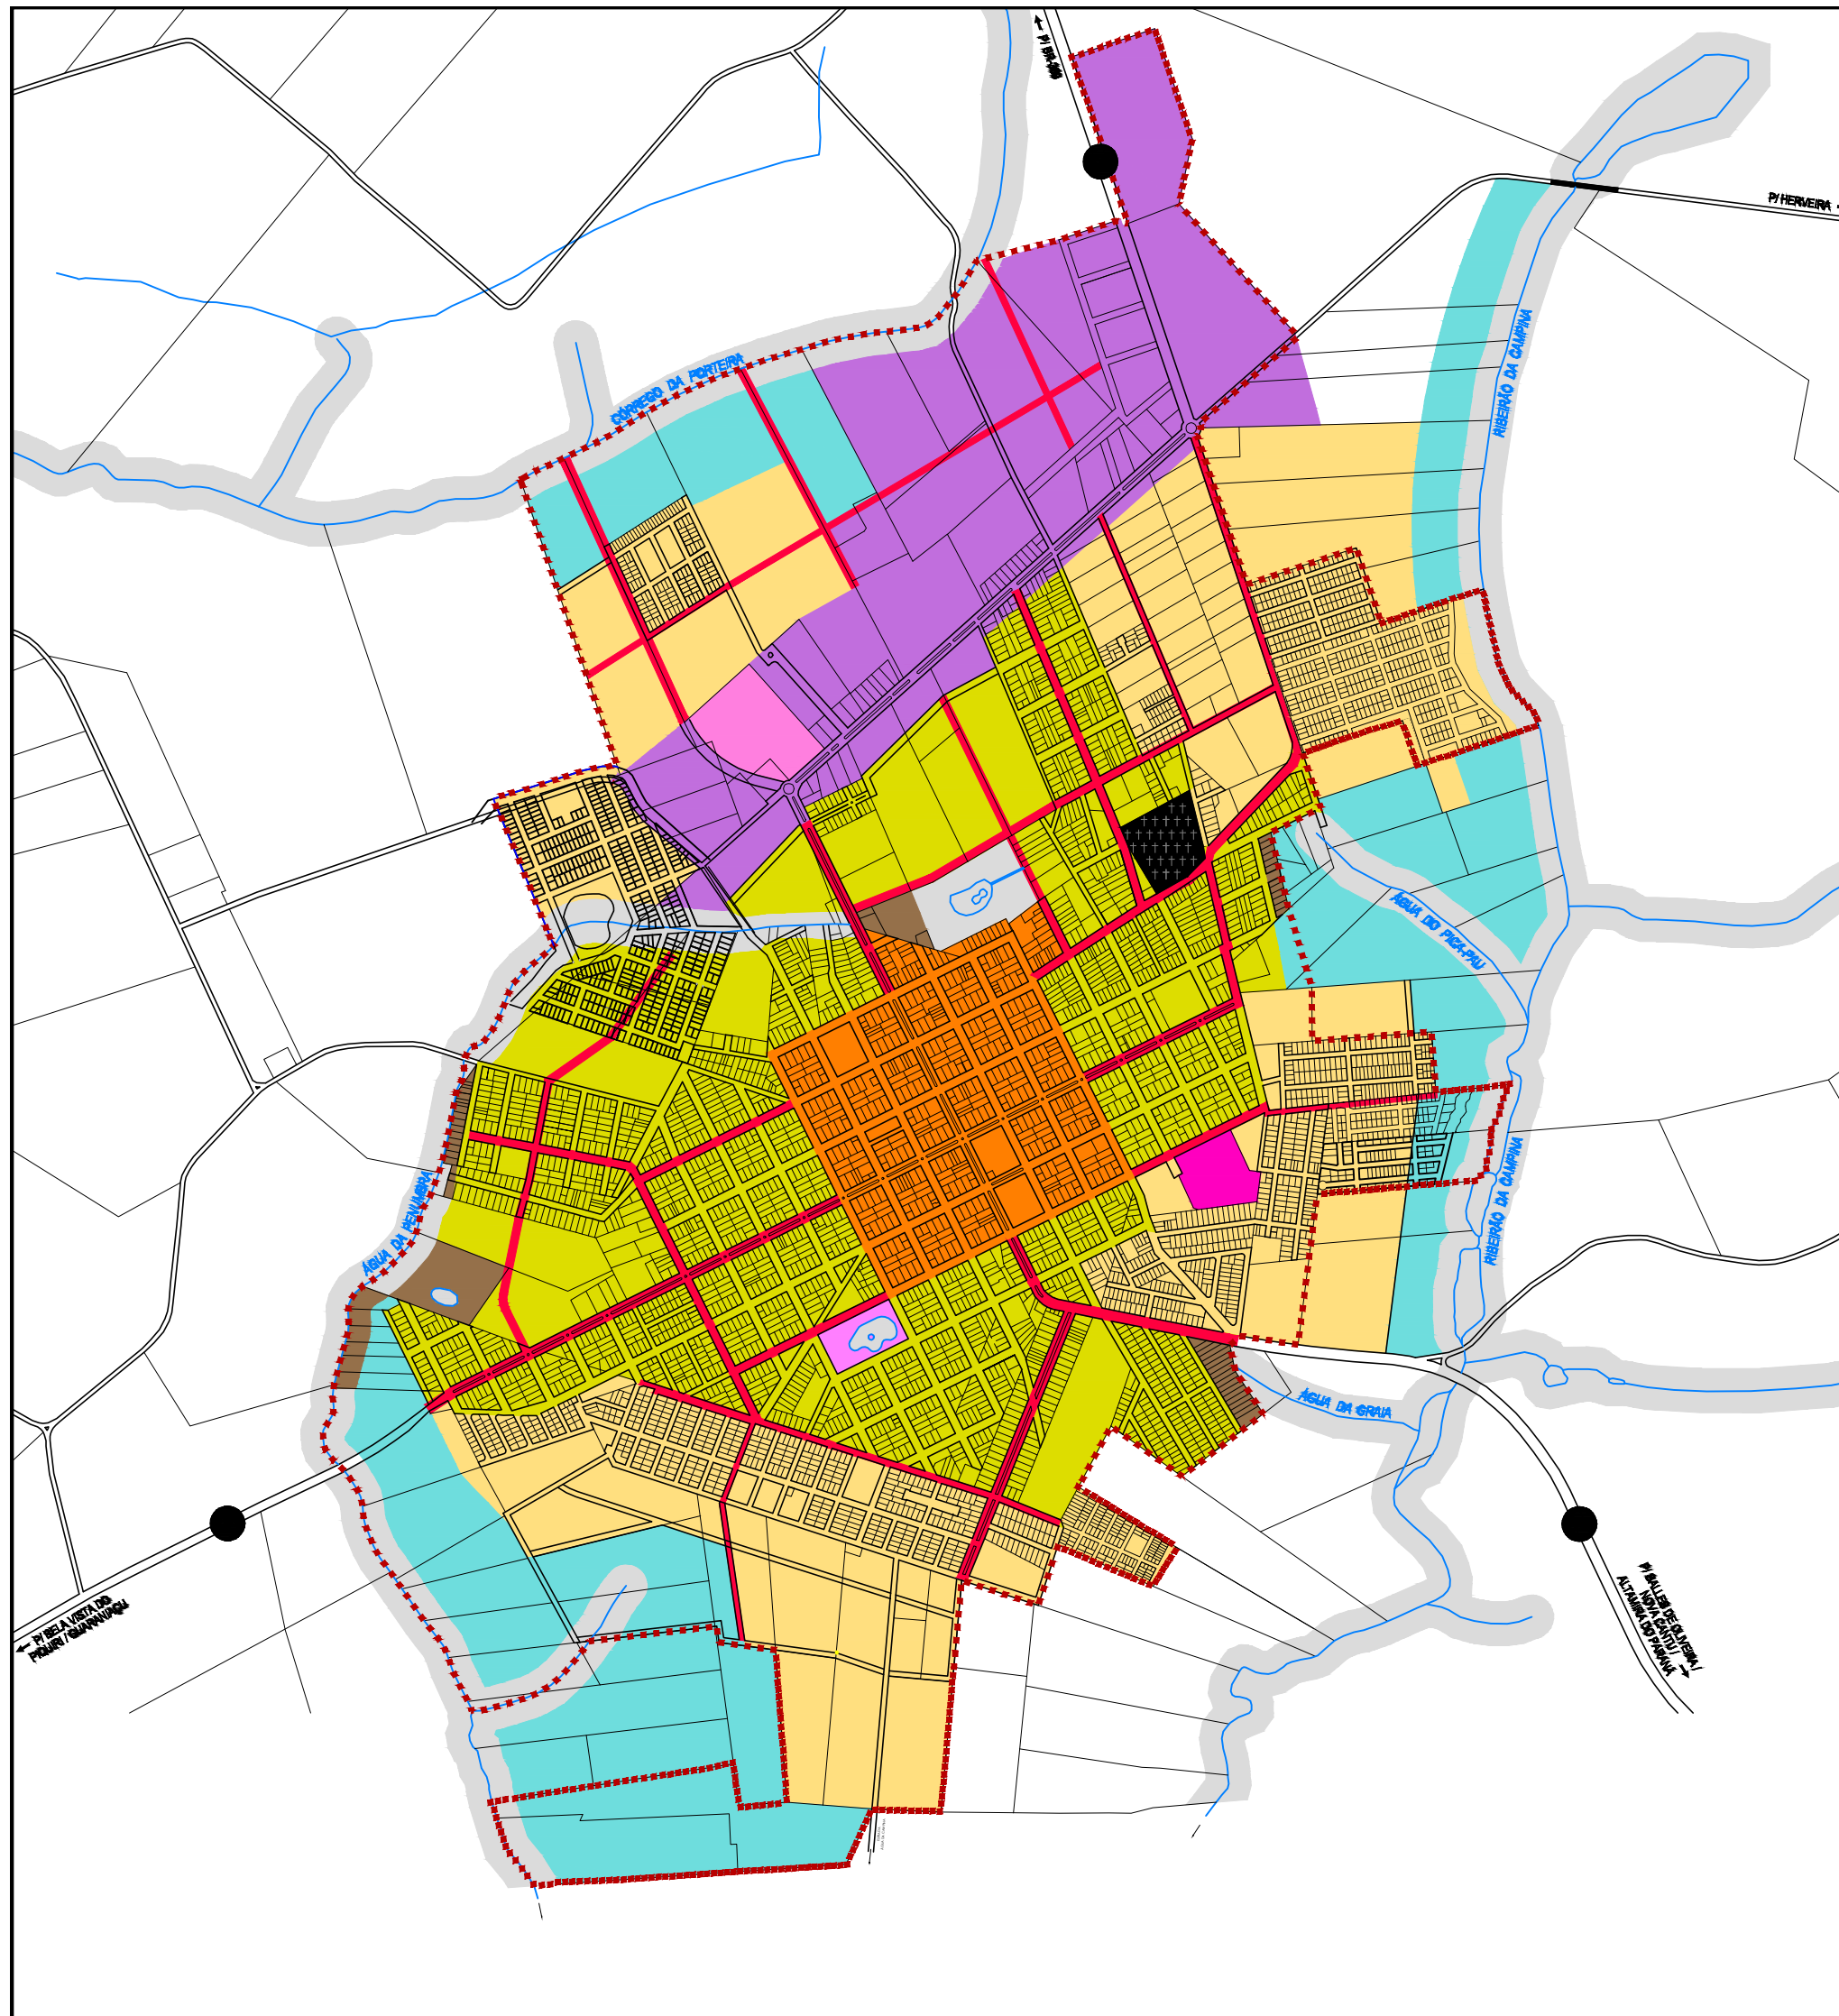

ZONEAMENTO DE USO E OCUPAÇÃO DE PROPRIEDADES URBANAS

- ZR1 - ZONA RESIDENCIAL 1
- ZR2 - ZONA RESIDENCIAL 2
- ZRCH - ZONA RESIDENCIAL DE CHÁCARAS
- ZCS1 - ZONA COMERCIAL E DE SERVIÇOS 1
- ZCS2 - ZONA COMERCIAL E DE SERVIÇOS 2
- ZI - ZONA INDUSTRIAL
- ZONA DE PRESERVAÇÃO PERMANENTE
- ZONA ESPECIAL 1
- ZONA ESPECIAL 2
- ZONA ESPECIAL 3
- ZONA ESPECIAL 4
- ZONA DE OCUPAÇÃO RESTRITA

- PERÍMETRO URBANO
- CURSOS D'ÁGUA

