

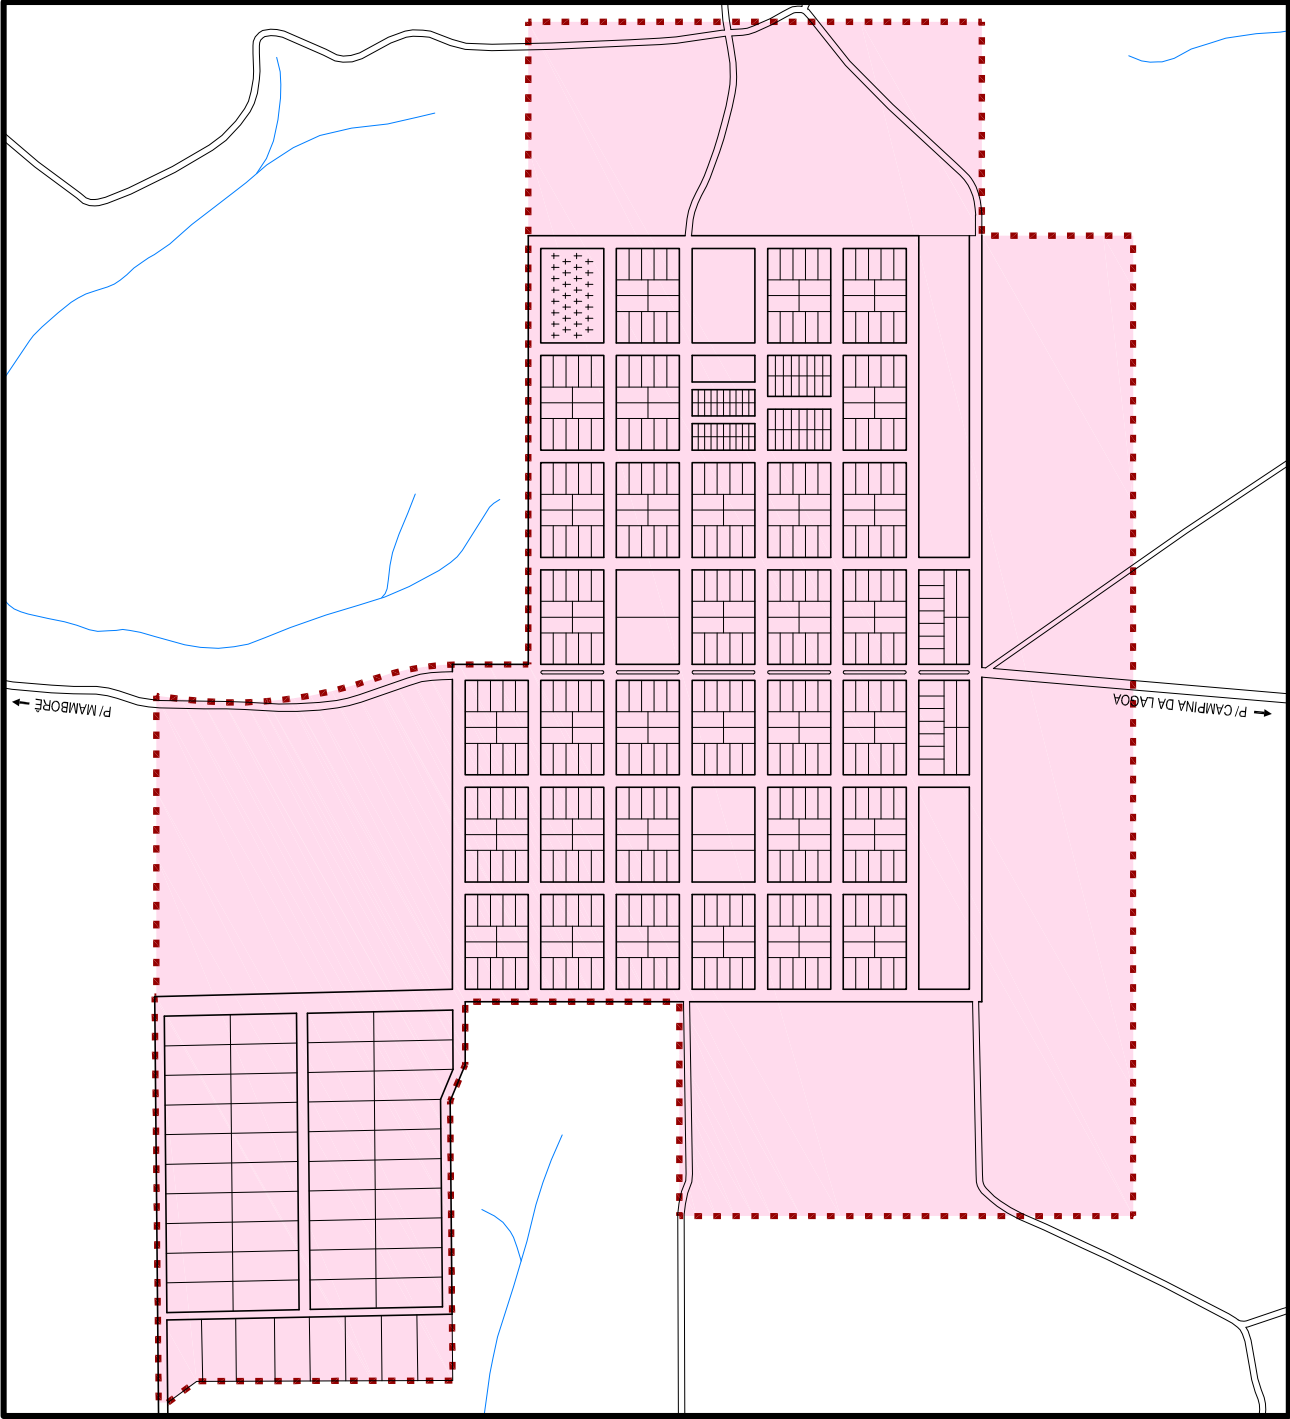


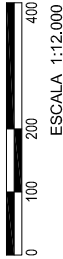

PERÍMETRO URBANO
ANEXO III DA LEI DO PERÍMETRO URBANO

PERÍMETRO URBANO

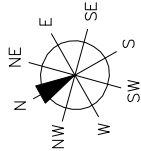

MUNICÍPIO:

CAMPINA DA LAGOA

PLANO DIRETOR MUNICIPAL

PERÍMETRO URBANO

MAPA:

HERVEIRA

PRANCHAS Nº:

79

DATA:

11 / 2011

GENIUS LOCI ARQUITETURA E PLANEJAMENTO

RESPONSÁVEIS: JOSÉ LUIZ FARACO - ARQUITETO CREA: SP 72.622/D

TÉCNICOS: RENAN F. A. KLIPPEL - ARQUITETO CREA: PR 88.874/D