



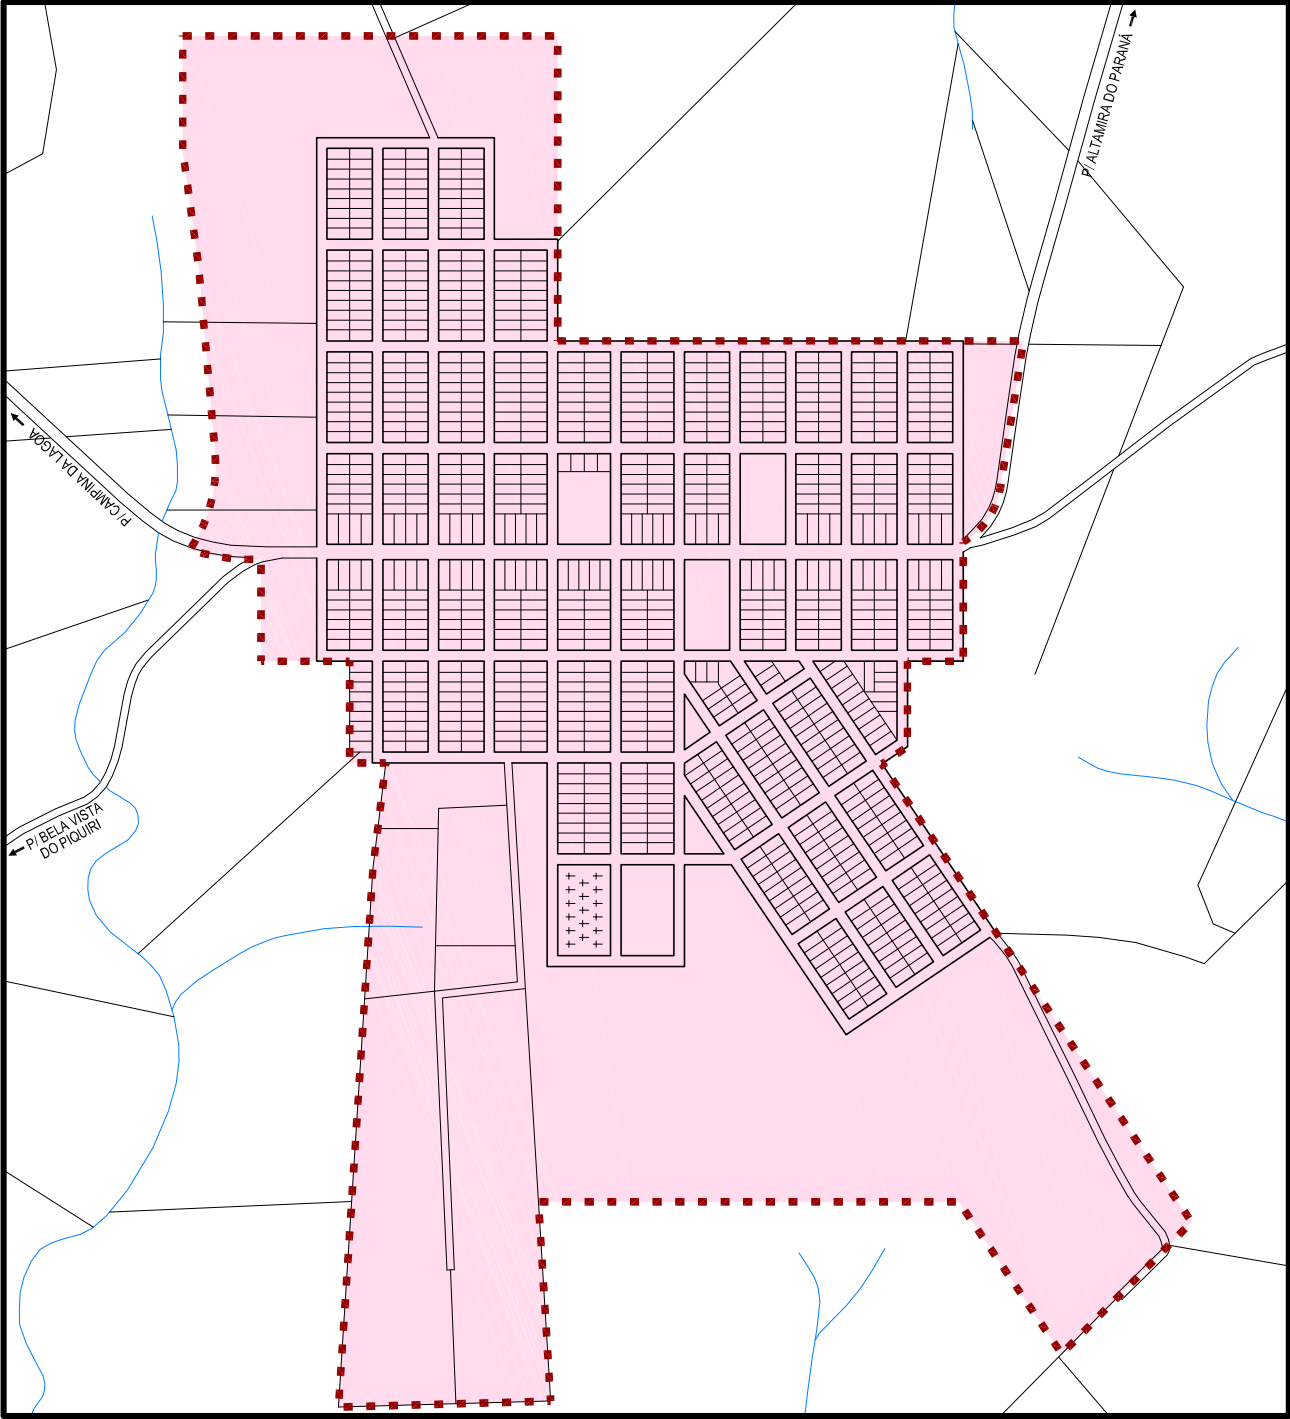

PERÍMETRO URBANO

ANEXO IV DA LEI DO PERÍMETRO URBANO

PERÍMETRO URBANO

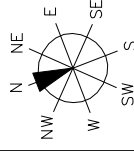

0 100 200 400
ESCALA 1:10.000

MUNICÍPIO: **CAMPINA DA LAGOA**
PLANO DIRETOR MUNICIPAL

MAPA: **PERÍMETRO URBANO**
SALLES DE OLIVEIRA

PRANCHAS Nº: **80**
DATA: 11 / 2011

GENIUS LOCI ARQUITETURA E PLANEJAMENTO
RESPONSÁVEIS: JOSÉ LUIZ FARACO - ARQUITETO CREA: SP 72.622/D
TÉCNICOS: RENAN F. A. KLIPPEL - ARQUITETO CREA: PR 88.874/D